




签字	
专业	
签字	
专业	自控
签字	
专业	暖通
签字	
专业	通讯
签字	
专业	给排水
签字	
专业	建筑
签字	
专业	结构
签字	
专业	

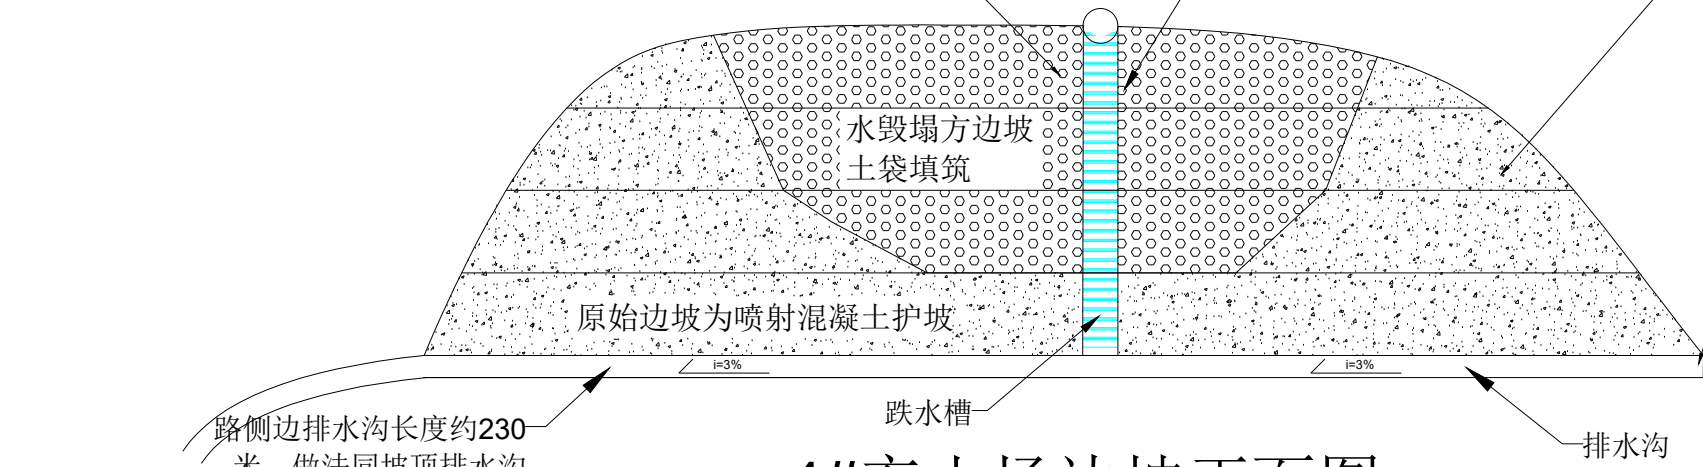


4#弃土场边坡正面图

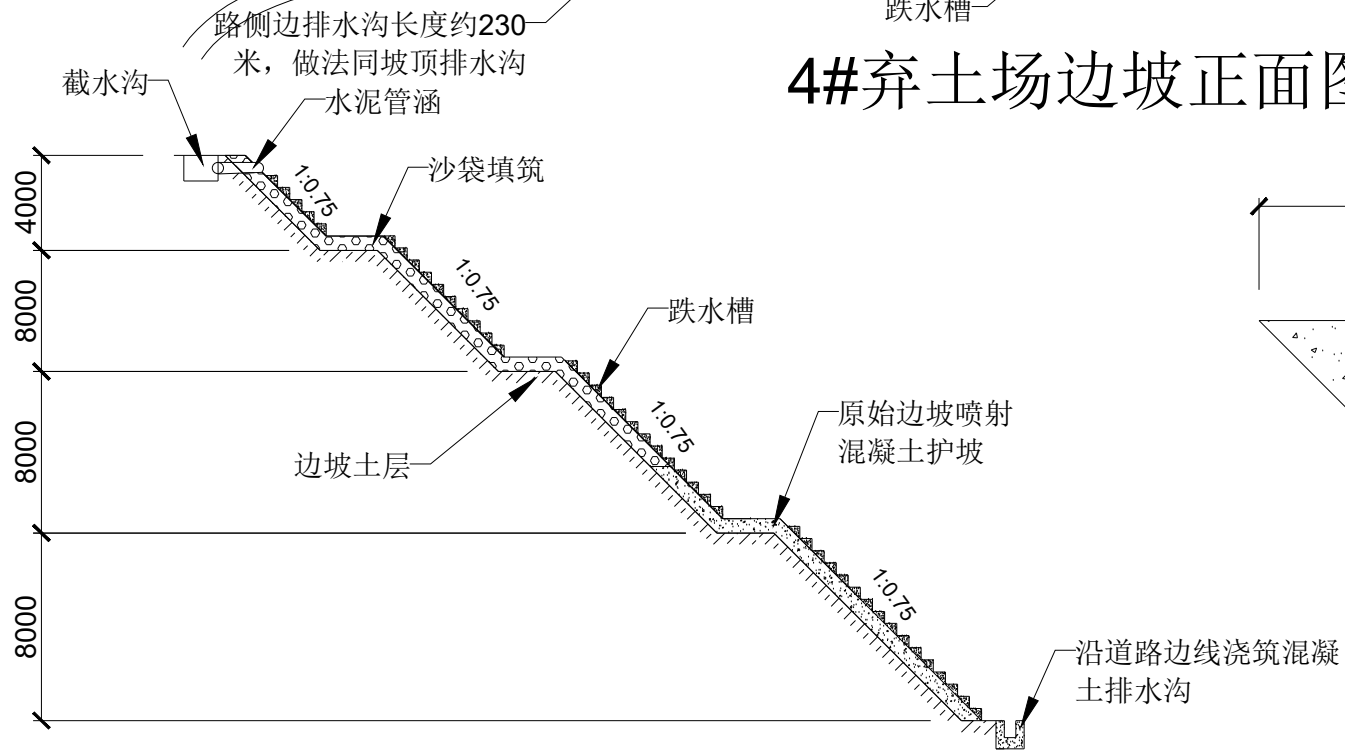

4#弃土场边坡立面图

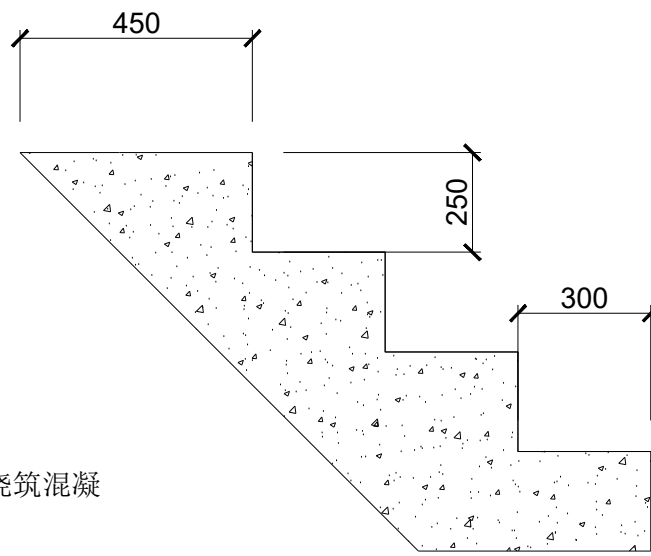

边坡跌水槽侧视图

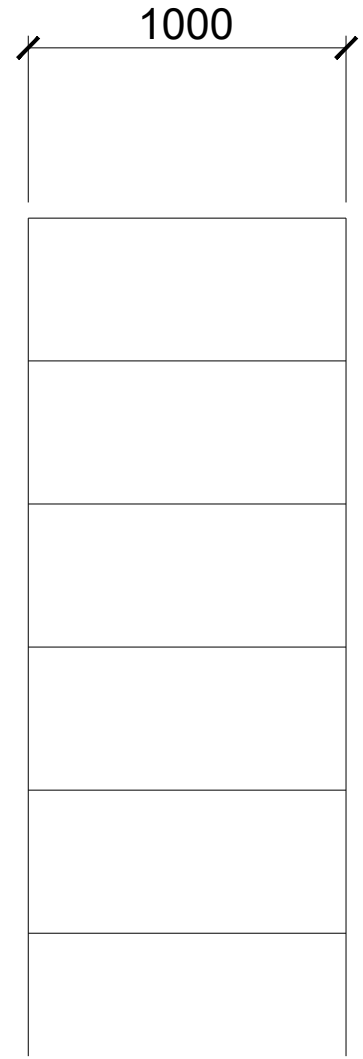

边坡跌水槽正视图

注：本图计算单位为mm。

4#弃土场边坡水毁处治施工图

建设单位	漳州厦蓉高速扩建工程有限公司	资质等级	
工程名称		证书编号	
工程编号		设计阶段	施工图
项目负责人		专业负责	
审核		校核	
设计		制图	
		图号	
		专业	
		日期	

